


# Lageplan Höfinger Kunstmarkt mit Allmandweg 2024

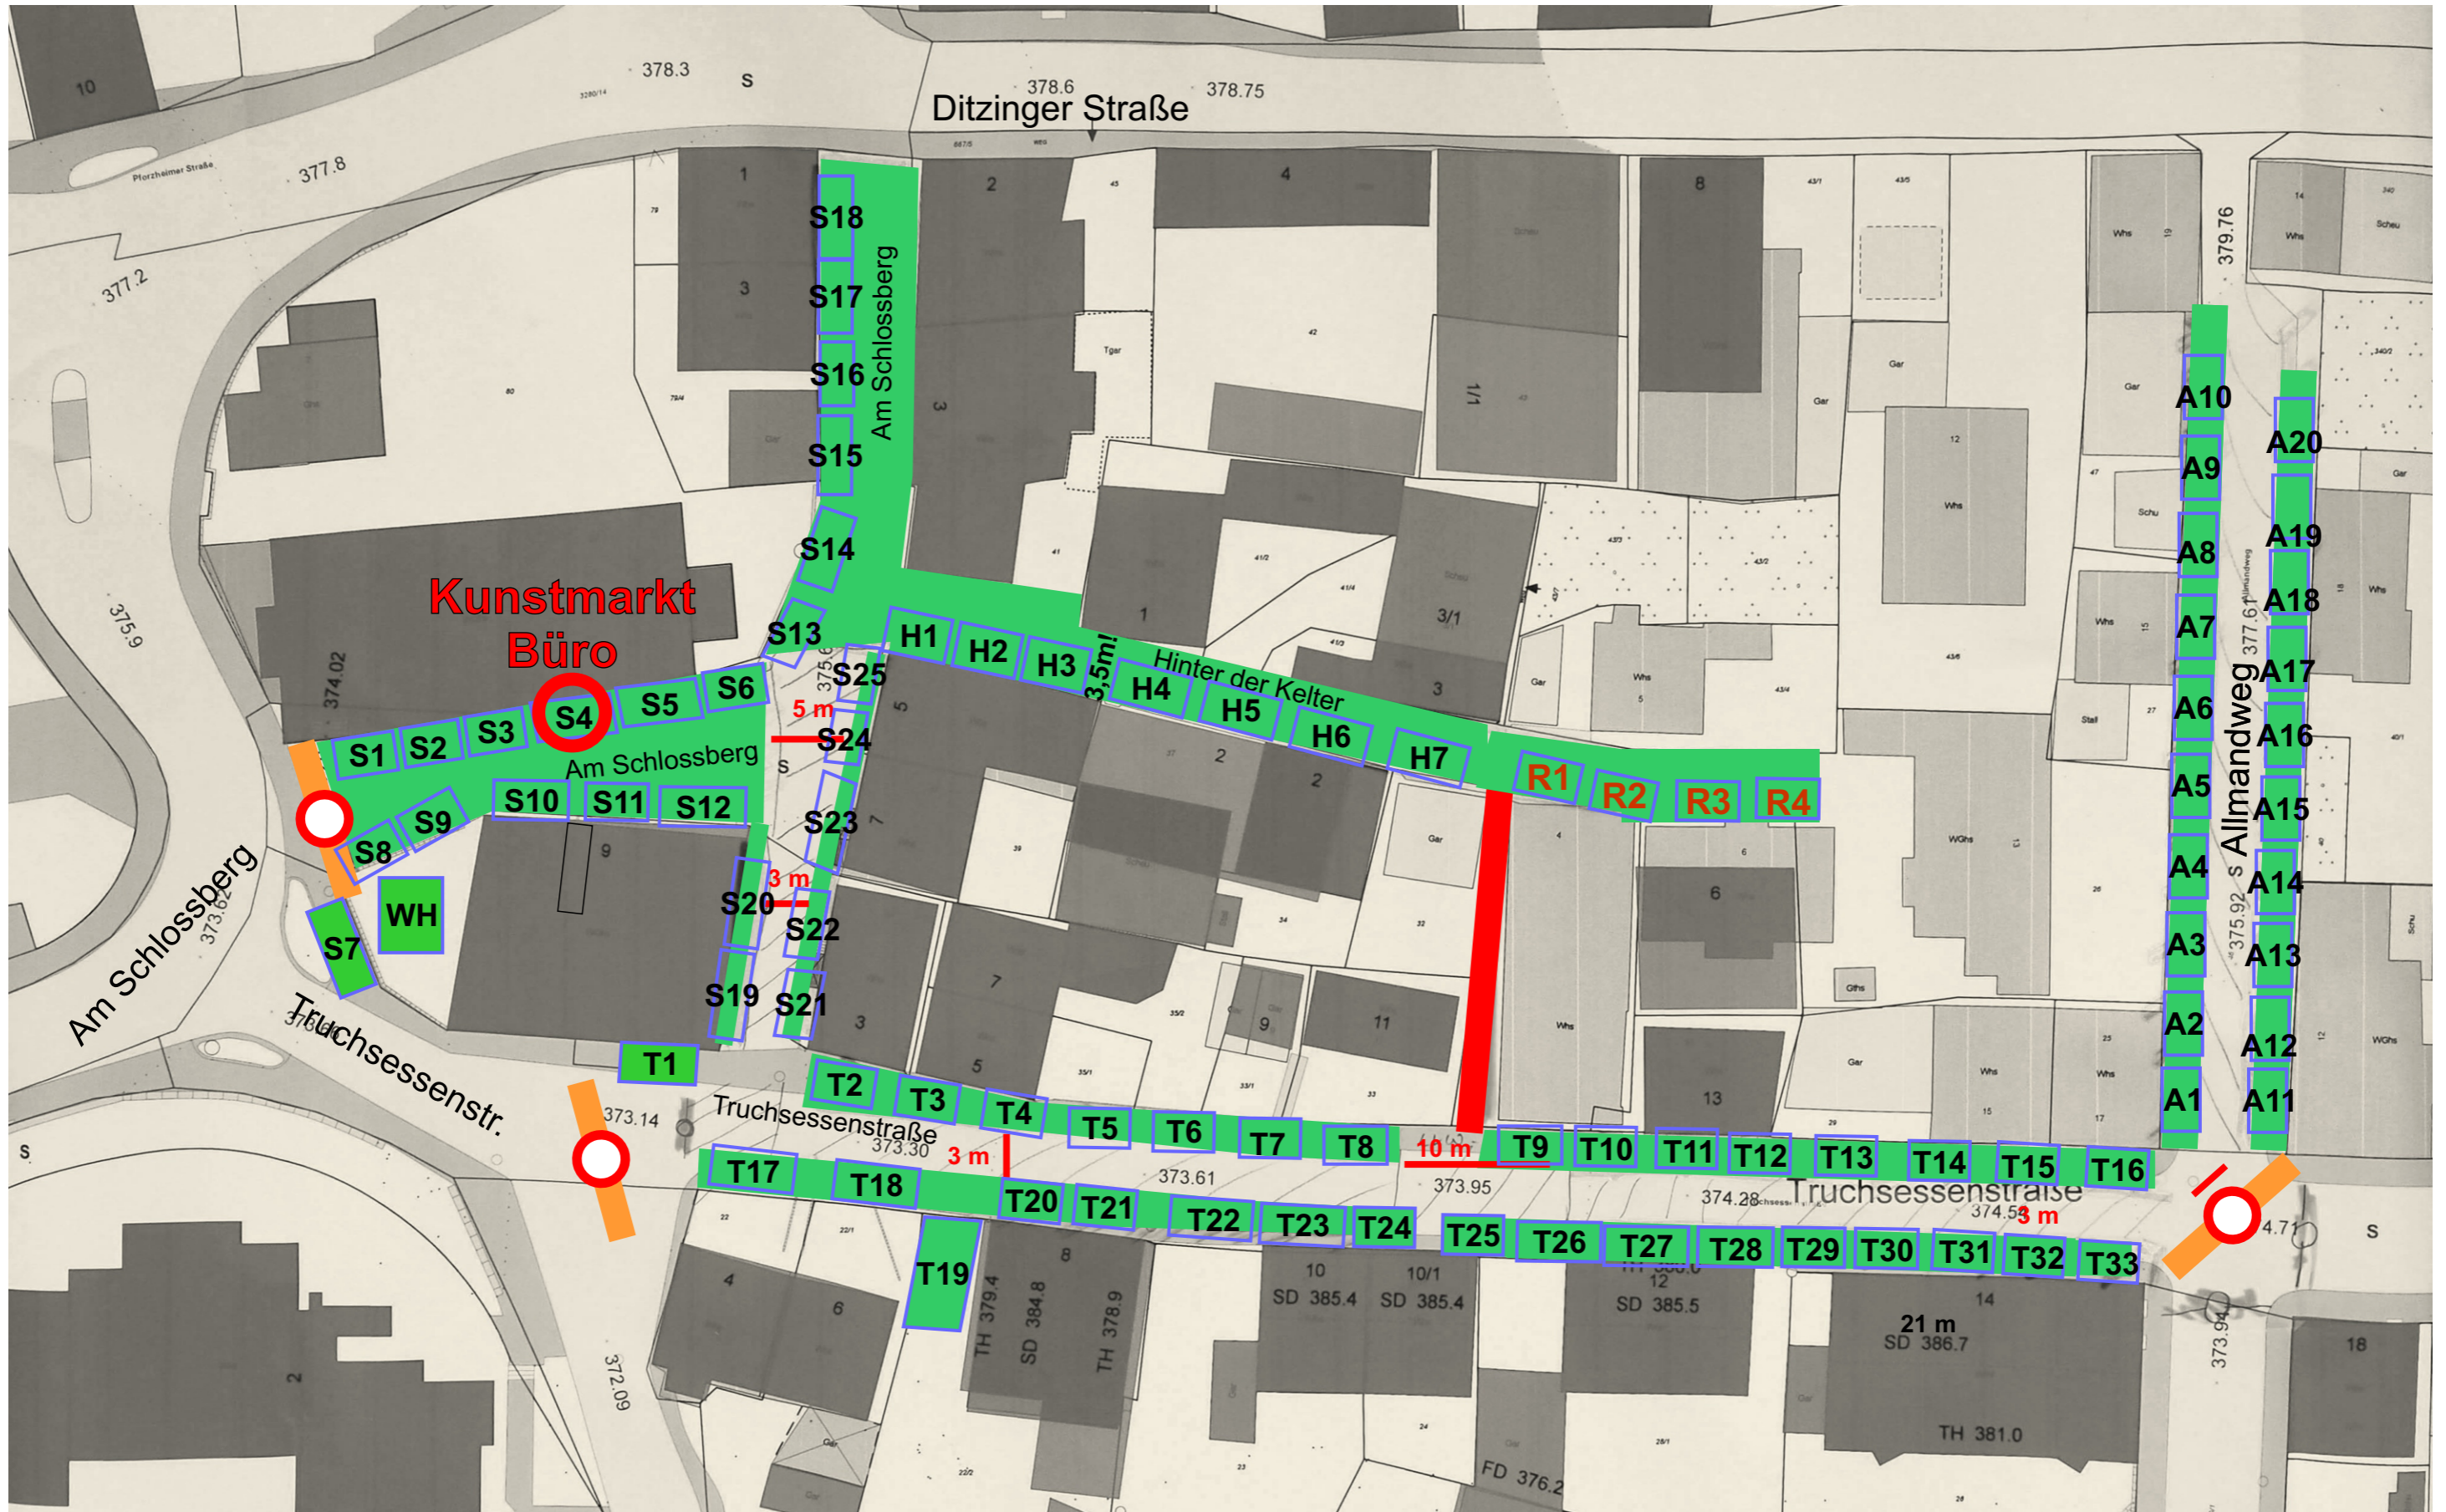

**Legende:**

- Platz für Stände
- Durchfahrverbot

**Maßstab:**

- 1 m
- 3 m
- 5 m